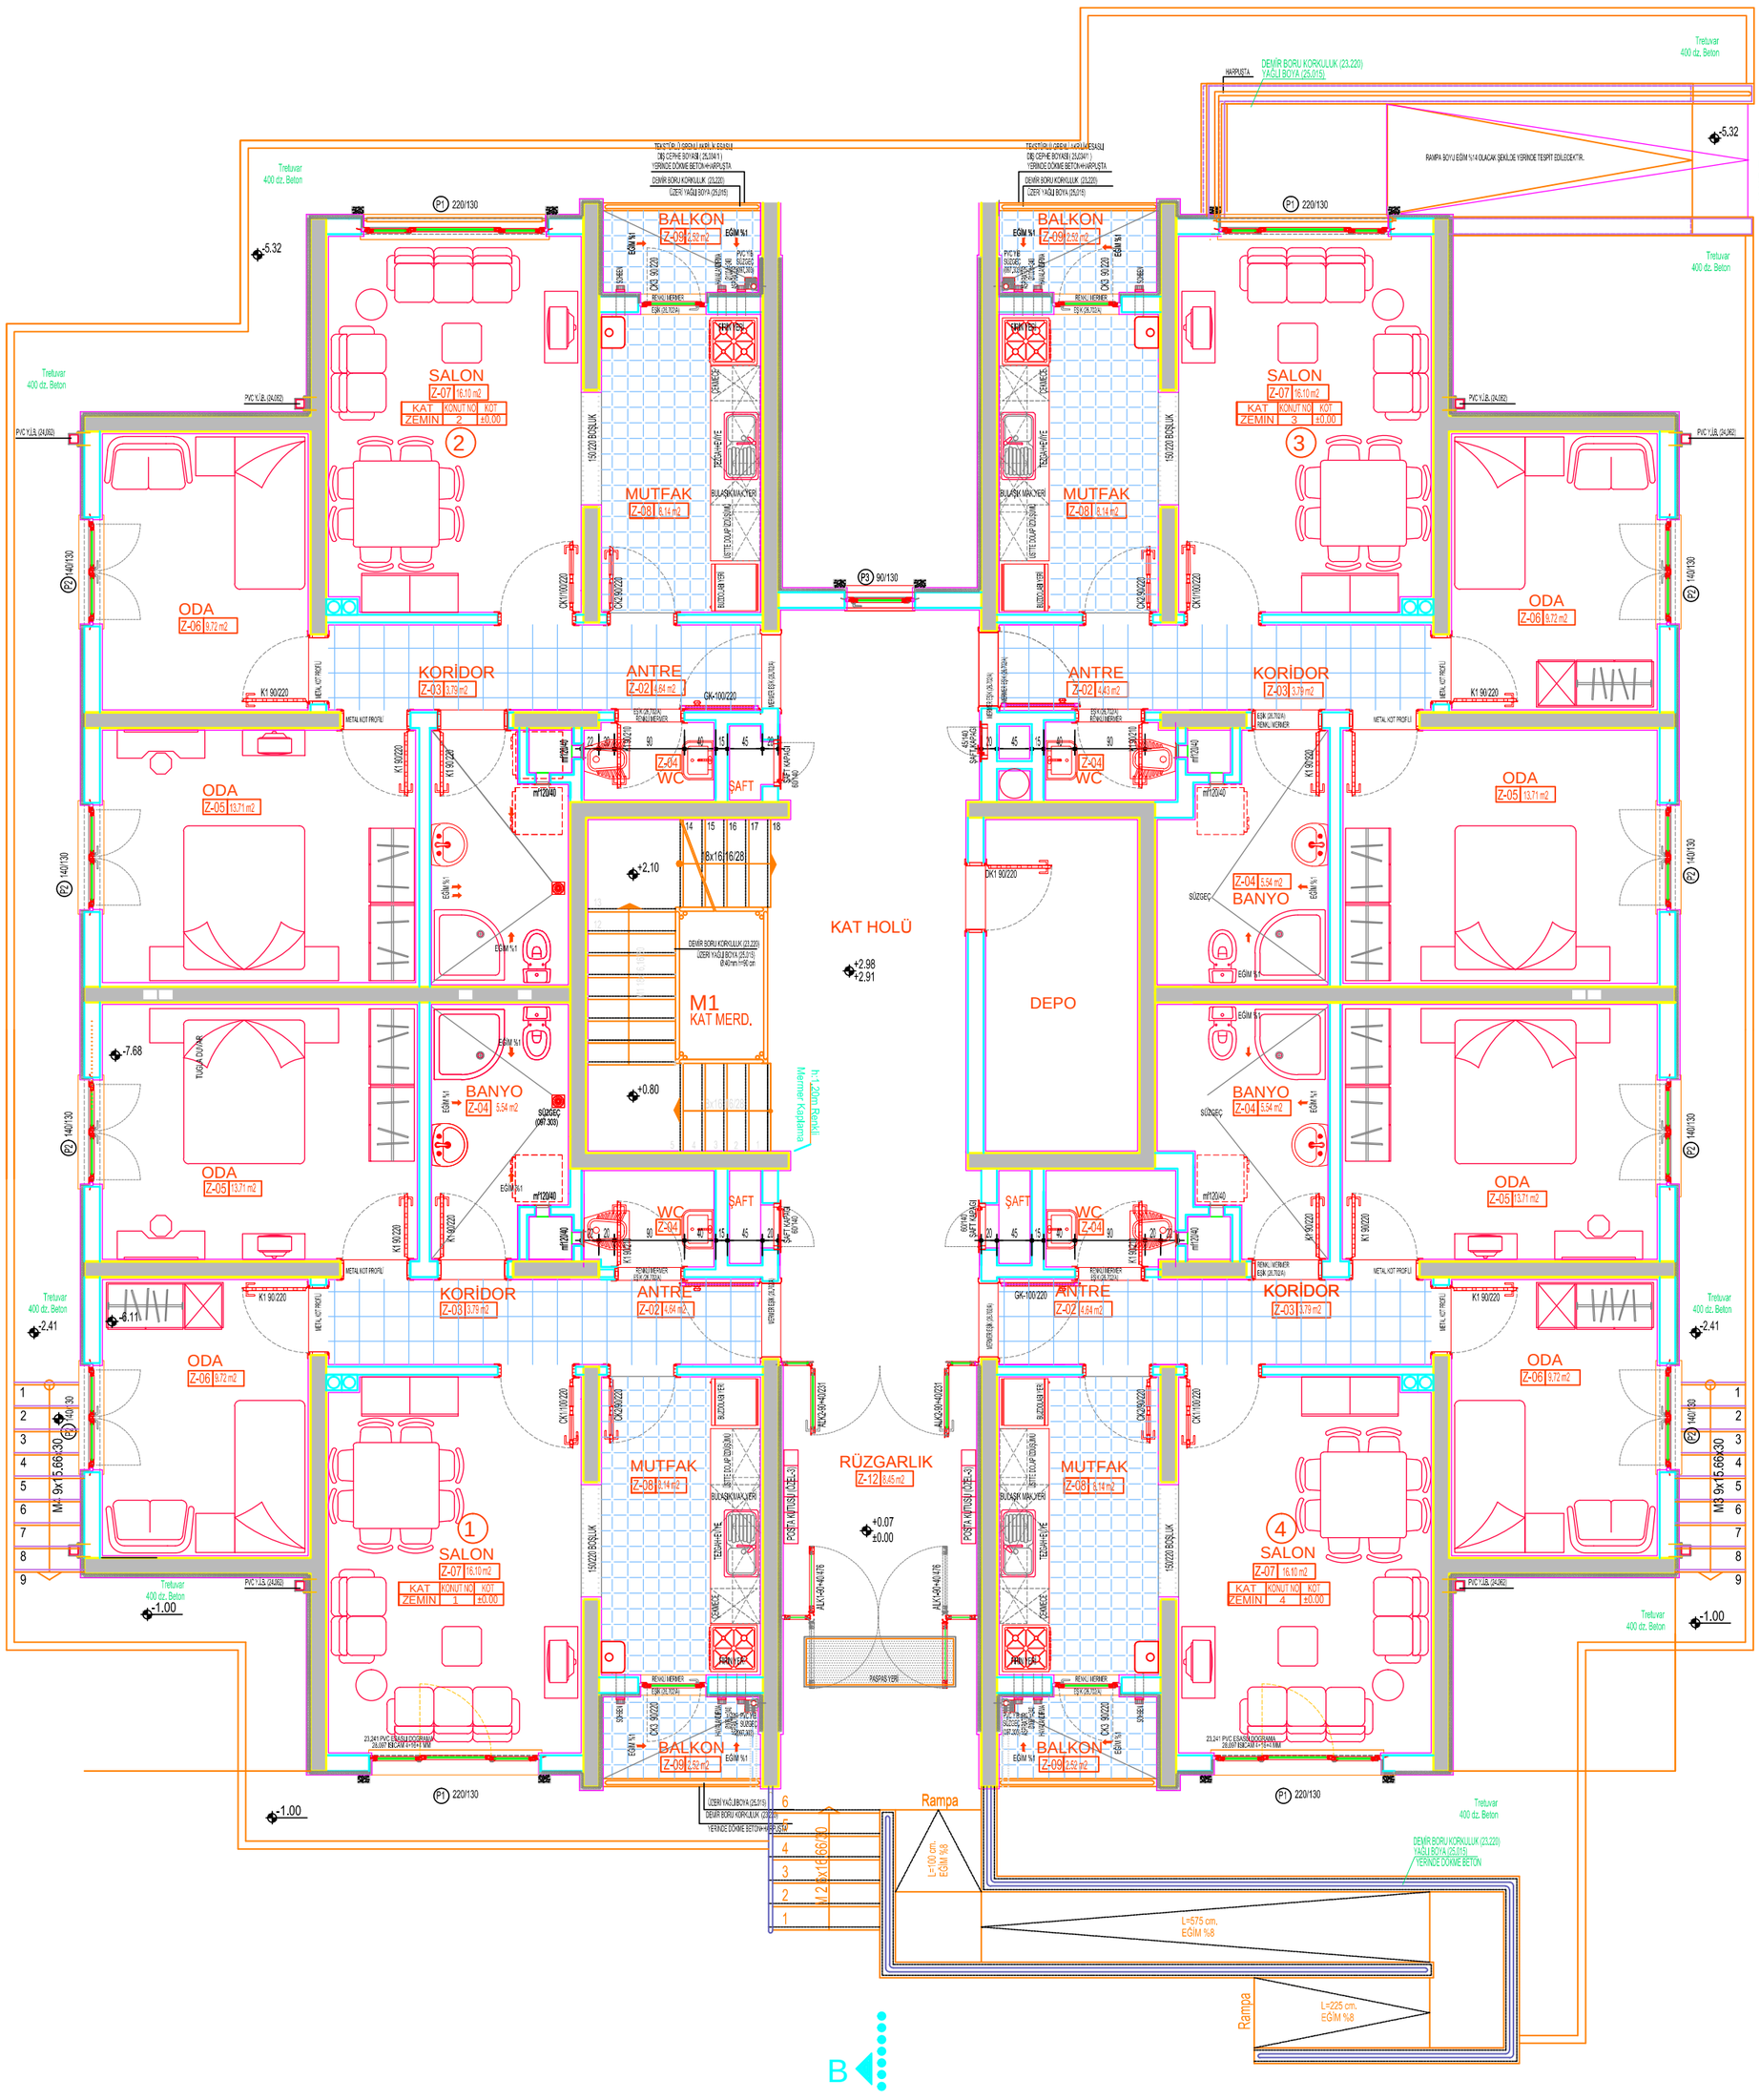

NOT: MALZEMELER İÇİN İHALE DOKÜMANI EKİ MAHAL LİSTESİNE UYULACAKTIR.
NOT : BLOK BAHÇE KOTLARI YERİNDE ARAZİ DURUMUNA GÖRE DEĞİŞEBİLİR.

"NOT"
ISI YALITIMI KALINLIĞI - MALZEMESİ ve BACA BOYUTLARI
İÇİN MEKANİK TESİSAT PROJESİ ESASTIR.
BANYO ve WC LERDE SU YALITIMI DUVARA 30 cm.
DÖNÜLECEKTİR.
TUĞLA DUVAR ÜSTÜ SIVA (27.531) YAPILACAKTIR.

T.C.
BAŞBAKANLIK
TOPLU KONUT İDARESİ BAŞKANLIĞI

NOT: MALZEMELER İÇİN İHALE DOKÜMANI EKİ MAHAL LİSTESİNE UYULACAKTIR.

ZEMİN KAT PLANI

Ölçek:1/50