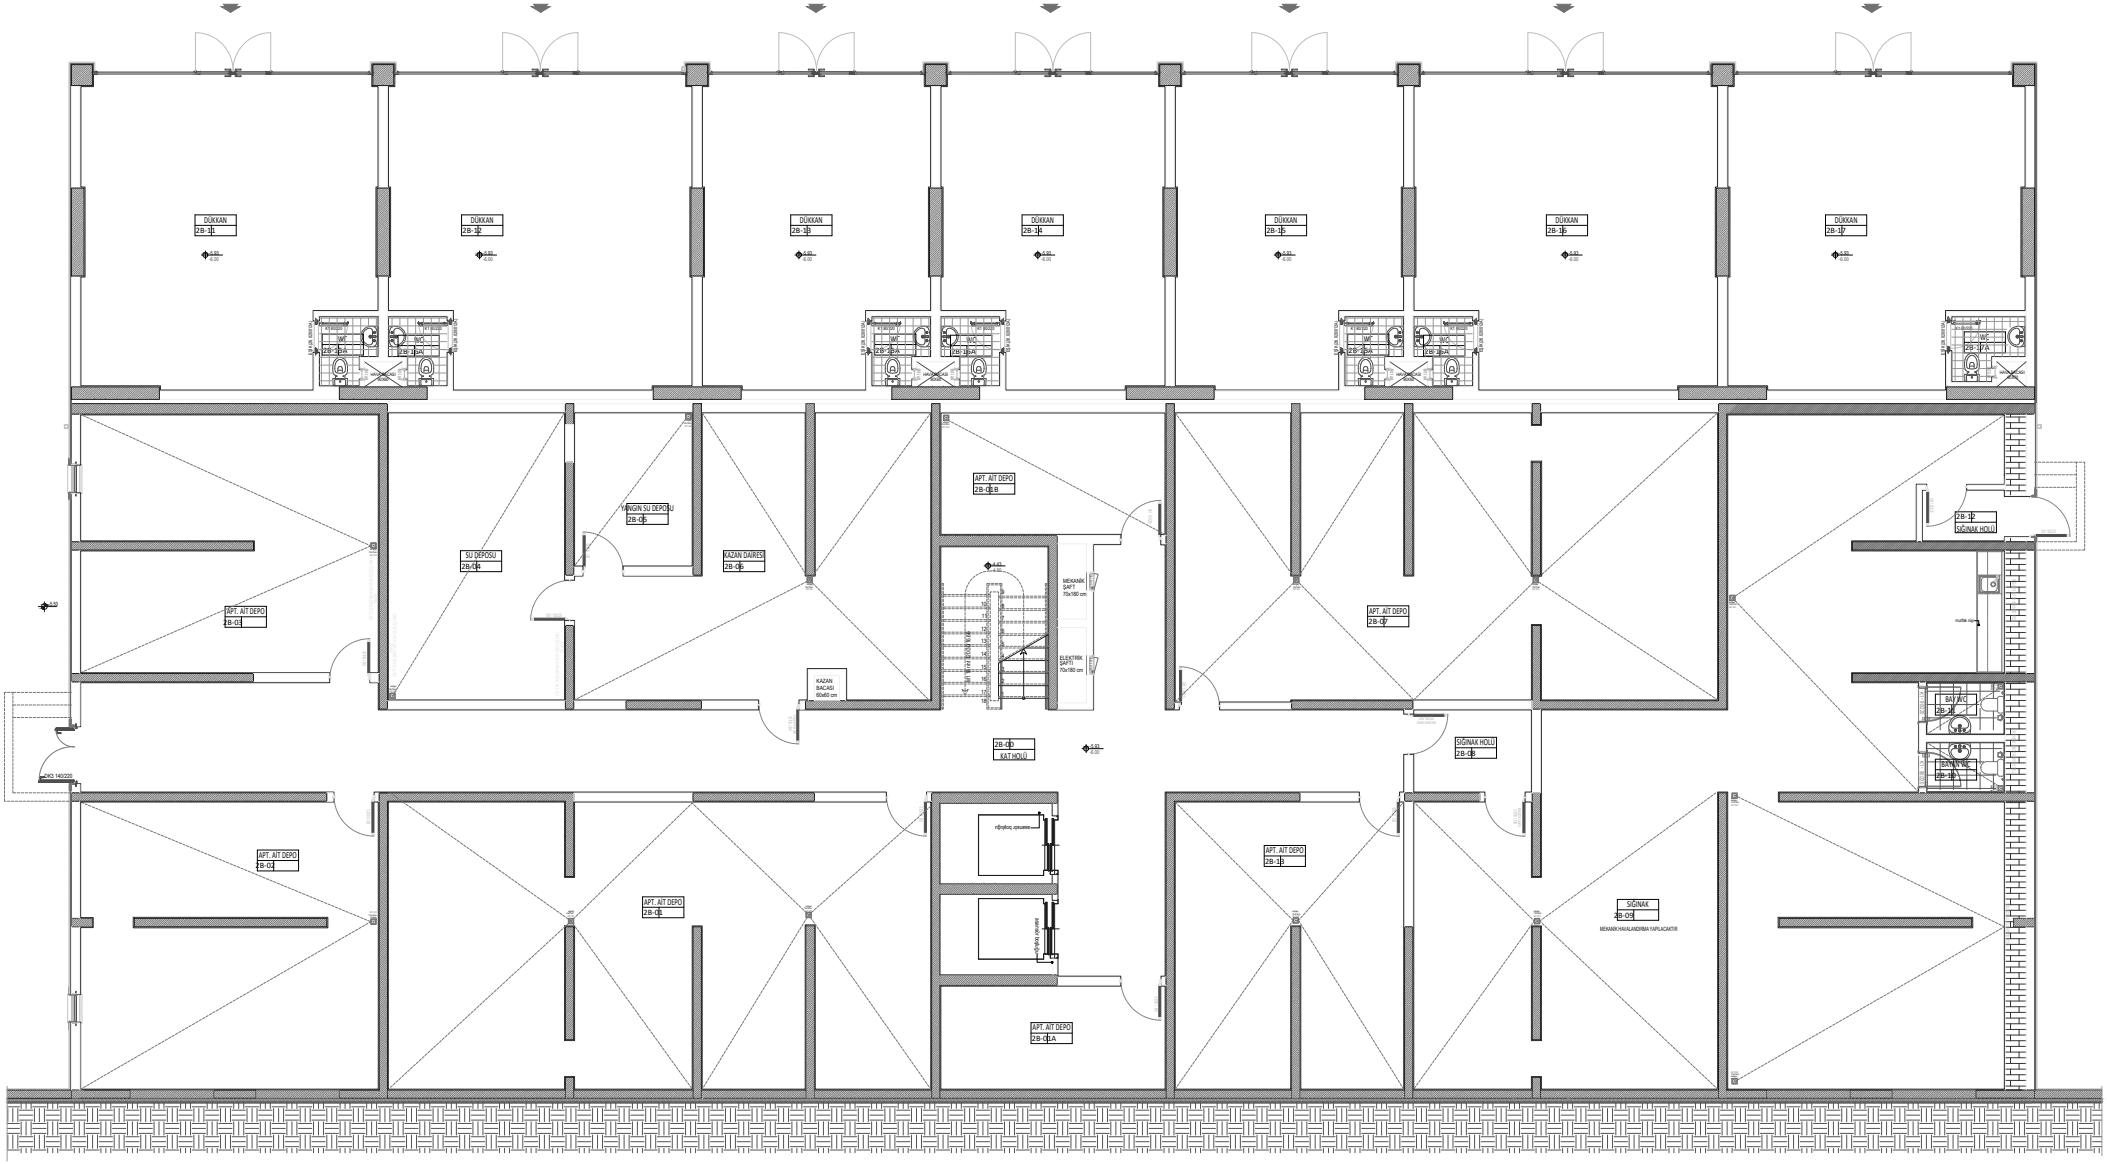
DÜKKAN
2B-11
DÜKKAN
2B-12
DÜKKAN
2B-13
DÜKKAN
2B-14
DÜKKAN
2B-15
DÜKKAN
2B-16
DÜKKAN
2B-17
WC
2B-12A
WC
2B-13A
WC
2B-14A
WC
2B-15A
WC
2B-16A
WC
2B-17A
APT. AİT DEPO
2B-01B
YANGIN SU DEPOSU
2B-06
SU DEPOSU
2B-04
KAZAN DAİRESİ
2B-05
APT. AİT DEPO
2B-03
MEKANİK ŞAFT
70x180 cm
ELEKTRİK ŞAFTI
70x180 cm
KAZAN BACASI
60x60 cm
APT. AİT DEPO
2B-07
2B-12
SIĞINAK HOLÜ
BAY WC
2B-18
BAYAN WC
2B-19
2B-00
KAT HOLÜ
SIĞINAK HOLU
2B-08
APT. AİT DEPO
2B-02
APT. AİT DEPO
2B-01
APT. AİT DEPO
2B-13
SIĞINAK
2B-09
MEKANİK HAVALANDIRMA YAPILACAKTIR
APT. AİT DEPO
2B-01A